



AXONOMETRIE

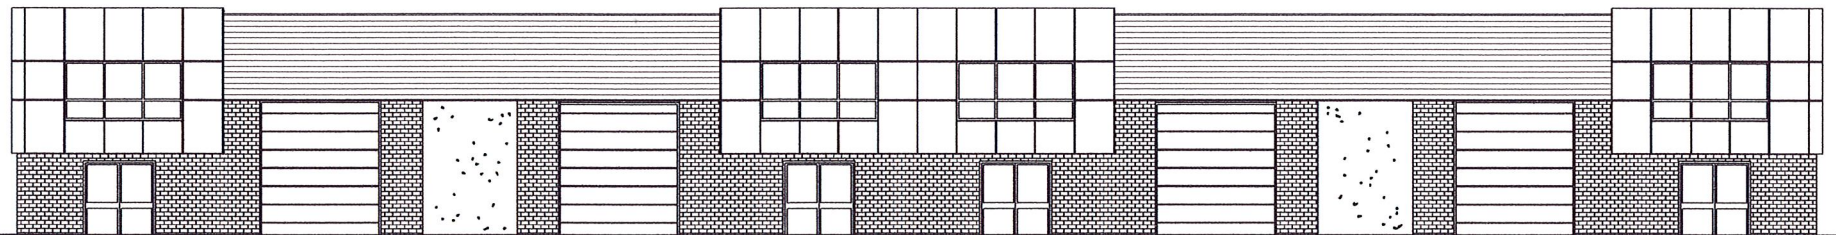

FACADE OUEST

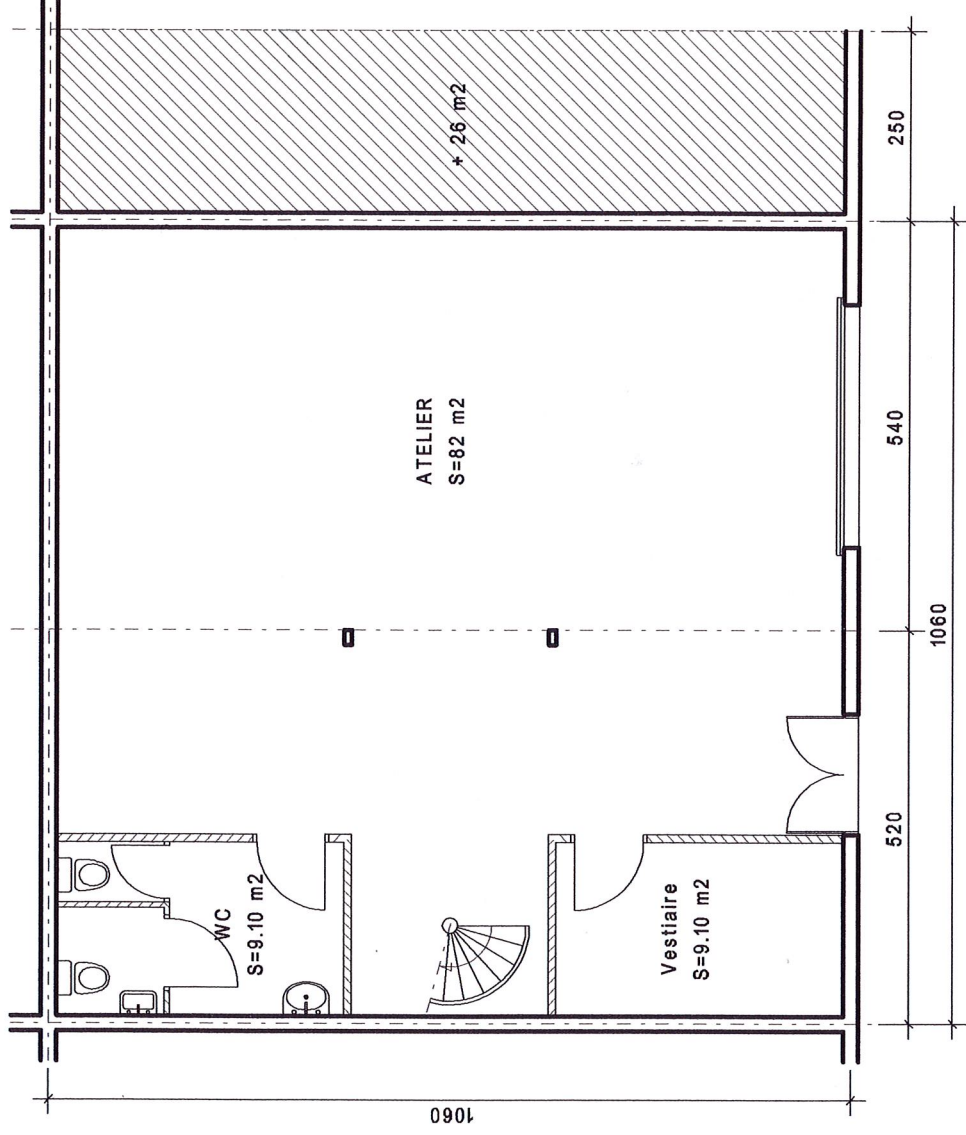

REZ DE CHAUSSEE

