

SCI DE BEAUREGARD

Avenue du Fief - St Ouen l' Aumône
BP 546 - 95005 Cergy Pontoise Cédex

Les BETHUNES

Rue du Rapporteur


Implantation LOT n° 1

ETAGE

31 JANVIER 2001

éch: 1/100e

Alain LEMETAIS, architecte - tél : 01 42 71 67 41 - fax : 01 42 71 33 90

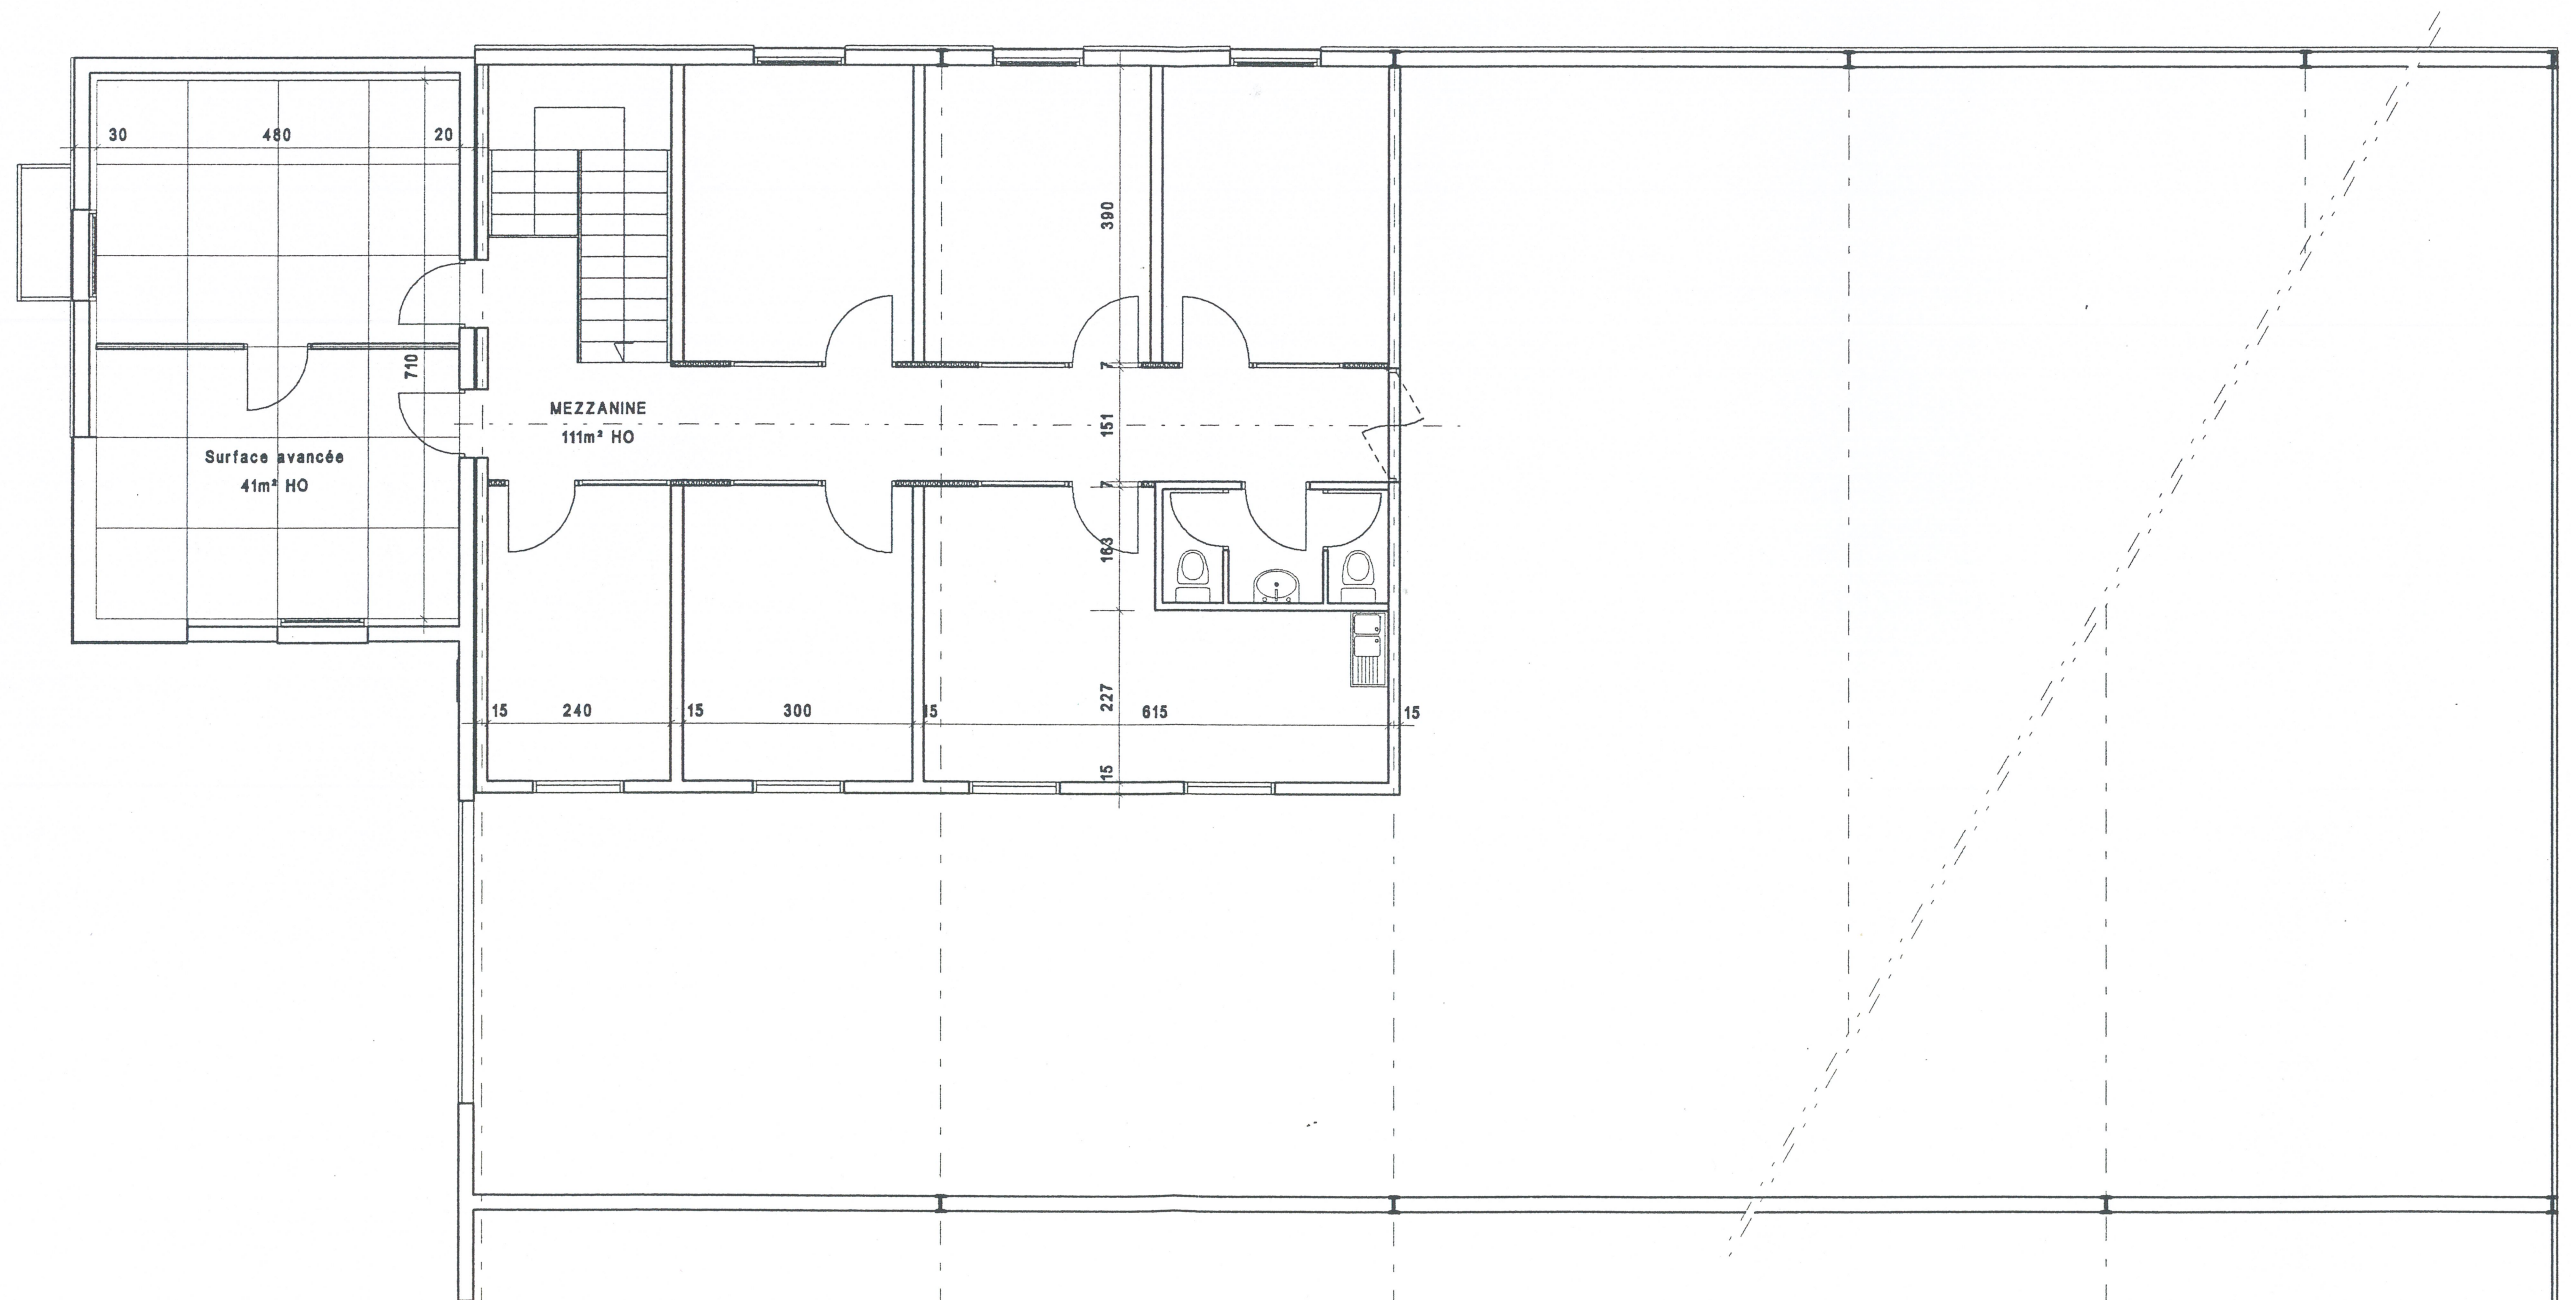

SURFACE TOTALE ETAGE LOT N°1 = 152m²HO

TOTAL DU LOT N°1 = 744m²